

ҚАЗАҚСТАН РЕСПУБЛИКАСЫ ӘДІЛЕТ МИНИСТРЛІГІ
ТІРКЕУ ҚЫЗМЕТІ ЖӘНЕ ҚҰҚЫҚТЫҚ КӨМЕК
КӨРСЕТУ КОМИТЕТІНІҢ «МАНҒЫСТАУ ОБЛЫСЫ
БӨЙІНША ЖЫЛЖЫМАЙТЫН МҮЛІК ОРТАЛЫҒЫ»
РЕСПУБЛИКАЛЫҚ МЕМЛЕКЕТТІК ҚАЗЫНАЛЫҚ
КӘСІПОРНЫ

РЕСПУБЛИКАНСКОЕ ГОСУДАРСТВЕННОЕ КАЗЕННОЕ
ПРЕДПРИЯТИЕ «ЦЕНТР ПО НЕДВИЖИМОСТИ ПО
МАНГИСТАУСКОЙ ОБЛАСТИ» КОМИТЕТА
РЕГИСТРАЦИОННОЙ СЛУЖБЫ И ОКАЗАНИЯ ПРАВОВОЙ
ПОМОЩИ МИНИСТЕРСТВА ЮСТИЦИИ РЕСПУБЛИКИ
КАЗАХСТАН

БАЛА БАҚША

АҚТАУ ҚАЛАСЫ, 12-ші ШАҒЫН АУДАНЫ, №35 БАЛА БАҚША ҒИМАРАТЫ

ЖЫЛЖЫМАЙТЫН МҮЛІККЕ ТЕХНИКАЛЫҚ ПАСПОРТ ТЕХНИЧЕСКИЙ ПАСПОРТ НА НЕДВИЖИМОЕ ИМУЩЕСТВО



АҚТАУ қаласы



Тіркелетін жылжымайтын мүлік объектісіне
(көппәтерлі тұрғын үйлер, офистар, өндірістік, сауда объектілері және т.б.)

ТЕХНИКАЛЫҚ ПАСПОРТ (Н-2) / ТЕХНИЧЕСКИЙ ПАСПОРТ (Ф-2)

на регистрируемые объекты недвижимости

(многоквартирные жилые дома, офисы, промышленные, торговые объекты и т.п.)

1. Облысы	Маңғыстау облыс
Область	Мангистауская область
2. Ауданы	
Район	
3. Қала (кенті, елді мекені)	Ақтау қ.
Город (поселок, населенный пункт)	г. Ақтау
4. Қаладағы аудан	
Район в городе	
5. Мекен-жайы	12 ш/а, №35 бала бақша ғимараты
Адрес	мкр 12, здание детского сада №35
6. Кадастрлық нөмір	13:200:012:105:1
Кадастровый номер	
7. Түгендеу нөмір	3189
Инвентарный номер	
Қордың санаты	(А,А1,а1,а2,а3,а4) бала бақша, тұрғын емес
Категория фонда	(А,А1,а1,а2,а3,а4) детский сад, нежилой

ЖАЛПЫ МӘЛІМЕТТЕР / ОБЩИЕ СВЕДЕНИЯ

1. Сериясы, жобаның түрі	-	8. Қосалқы ауданы	1819,9
Серия, тип проекта		Вспомогательная площадь	
2. Қабат саны	2	9. Пәтер саны	-
Число этажей		Число квартир	
3. Құрылыс ауданы	1582,5	10. Үй-жайлар, бөлмелер саны	160
Площадь застройки		Число помещений, комнат	
4. Ғимараттың ауқымы	13463	11. Қабырға материалы	камень-ракушечник
Объем здания		Материал стен	
5. Жалпы алаңы	3258,4	12. Салынған жылы	1980
Общая площадь		Год постройки	
6. Балконның, лоджияның және т.б. алаңы	-	13. Табиғи тозу	20%
Площадь балкона, лоджии ж.б.		Физический износ	
7. Негізгі ауданы	1438,5		
Основная площадь			

реестровый № заказ 13-13-785

Паспорт
Паспорт составлен

13.02.2013

ж. жасалған
г.

Директоры
Директор (қолы / подпись)

Увалиев Е.А.

М.О.
М.П.



КОНСТРУКТИВТІК ЭЛЕМЕНТТЕРДІҢ ЖӘНЕ ИНЖЕНЕРЛІК ҚҰРАЛ-ЖАБДЫҚТАРДЫҢ ТЕХНИКАЛЫҚ СИПАТТАМАСЫ
ТЕХНИЧЕСКОЕ ОПИСАНИЕ КОНСТРУКТИВНЫХ ЭЛЕМЕНТОВ И ИНЖЕНЕРНОГО ОБОРУДОВАНИЯ

№	Конструктивтік элементтердің атауы Наименование конструктивных элементов		Конструктивтік элементтердің сипаттамасы (материал, өрленуі және т.б.) Описание конструктивных элементов (материал, отделка и т.д.)	Техникалық жағдайы (отыруы, шіруі, жарылуы және т.б.) Техническое состояние (осадка, гниль, трещины и т.д.)	Тозу % Износ %	Ағымдағы өзгерістер / Текущие изменения
1	2		3	4	5	6
Здания						
1	Іргетасы Фундамент		ж/бетонные / ж/бетонные	жақсы / хорошее	8%	
2	а)	ішкі және сыртқы тұрақты қабырғалары наружные и внутренние капитальные стены	камень ракушечник / камень ракушечник	жақсы / хорошее	8%	
	б)	ара қабырға перегородки	камень ракушечник / камень ракушечник	жақсы / хорошее	8%	
3	Арахабын Перекрытия	шатырлық чердачное	ж/б плита/ж/б плита	жақсы / хорошее	8%	
		қабатаралық междуэтажное	ж/б плита/ж/б плита	жақсы / хорошее	8%	
4	шатыр кровля		совм.руберойдная	жақсы / хорошее	8%	
5	Еден Полы	1-ші қабаттың 1-го этажа	кафель, бетон, линолеум кафель, бетон, линолеум	жақсы / хорошее	8%	
		келесі қабаттардың последующих этажей	кафель, бетон, линолеум кафель, бетон, линолеум	жақсы / хорошее	8%	
6	Ойықтар Проемы	терезелер окна	металл.пластиковые/ металл.пластиковые	жақсы / хорошее	8%	
		есіктер двери	металлические, деревянные / металлические, деревянные	жақсы / хорошее	8%	
7	Өрлеу жұмыстары Отделочные работы	ішкі внутренние	штукатурка, покраска / штукатурка, покраска	жақсы / хорошее	8%	
		сыртқы наружные	сырланған / покраска	жақсы / хорошее	8%	
8	Ыстық су мен қамтамасыздандырылған Горячее водоснабжение		Горячее водоснабжение	жақсы / хорошее	8%	
9	Су құбыры / Водопровод		Водопровод	жақсы / хорошее	8%	
10	Канализация / Канализация		Канализация	жақсы / хорошее	8%	
11	Электрмен жарықтандыру Электроосвещение		Электроосвещение	жақсы / хорошее	8%	
12	Жылу Отопление	пешті / печное				
13		газ пешті / печное газовое				
14		ЖЭО-нан / от ТЭЦ				
15		АГВ-дан / от АГВ				
16		жеке жылу қондырғылнан от индивидуальной отопительной установки	газбен на газе			
17			қатты отын мен на твер-дом топливе			
18		аудандық қазандығынан от районной котельной	газбен на газе			
19			қатты отын мен на твер-дом топливе			
20	Басқа жұмыстар / Разные работы					

Техникалық паспортқа қоса берілетін құжаттардың тізбесі

Перечень документов, прилагаемых к техническому паспорту:

- Қабаттық жоспарлар
Поэтажные планы 3
- Қабаттық жоспарларға экспликация
Экспликация к поэтажным планам 4
- Схематический план

Ерекше белгілері / Особые отметки:

ЖЕР УЧАСКЕСІНІҢ ЭКСПЛИКАЦИЯСЫ, М2
ЭКСПЛИКАЦИЯ ЗЕМЕЛЬНОГО УЧАСТКА, М2

Жер бағытын өзгертін құжаттар бойынша / По земельным документам	Планында пайдаланылатын / По фактическому использованию	Салынған аудан, м2 / Застроенная площадь, м2				Салынбаған аудан / Незастроенная площадь														
		Барлығы / всего	негізгі құрылыс астында/ под основными строениями	Басқа да салалар мен құрылыс астында/ под прочими строениями	асфальт жабылған / асфальтовые покрытия	Басқа да аймақт. / прочие замощения	топырақ / грунт	Жабдылған аудандар/ оборудованные площадки				жасыл отырғызулар/ зеленые насаждения								
								Барлығы/ всего	Спорттық/ спортивные	балалардың/ детские	шарашылық/ хозяйственные	Барлығы/ всего	оның ішінде/ в том числе							
													ағашты көгал алаң/ газон с деревьями	жемісті бақ/ плодородный сад	көгал алаң, тұлғалар, газоны, цветники	бақша/ огород	басқа/ прочие			
1	2	3	4	5	6	7	8	9	10	11	12	13	14	15	16	17	18			
11585,0	11585,0	1582,5	1582,5		2340,2	1574,1	6088,2													

Негізгі және қызметтік құрылыстардың, суық жалғай салынғандардың, подвалдардың, аула құрылыстарының, жолдардың тағайындауы мен сипаттамасы / Назначение и характеристика основных и служебных строений, холодных пристроек, подвалов, дворовых сооружений, замощений

Жоспар бойынша литер / Литер по плану	Тағайындау / Назначение	Ауданы, м2 / Площадь, м2	Көлемі, м3 / Объем, м3	Тозу / Износ, %	Конструктивтік элементтердің сипаттамасы / Описание конструктивных элементов					
					іргетас / фундамент	қабырғалар және қалқалар / стены и перегородки	жабылғылар/перекрытия	тобе жабындысы/кровля	едендер / полы	ойықтар / проемы
I	2	3	4	5	6	7	8	9	10	11
A	Здания	1475,0	12424	8%	лент.бетон	камень ракушечник	ж/б плиты	шифер	кафель, линолеум	металлопластик, деревянные
	крыльцо	45,1			бетон					
a1	Холодные пристройки	15,6	47		бетон	камень ракушечник	ж/б плиты	шифер	кафель	металлопластик и металлическая
a2	Холодные пристройки	15,6	47		бетон	камень ракушечник	ж/б плиты	шифер	кафель	металлопластик и металлическая
a3	Холодные пристройки	15,6	47		бетон	камень ракушечник	ж/б плиты	шифер	кафель	металлопластик и металлическая
a4	Холодные пристройки	15,6	47		бетон	камень ракушечник	ж/б плиты	шифер	кафель	металлопластик и металлическая
Г1	Хозяйственный блок	36,0	126		бетон	камень ракушечник	ж/б плиты	шифер	кафель	металлопластик и металлическая
I	Замощение	2340,2			асфальт				кафель	металлическая


ҚАЗАҚСТАН РЕСПУБЛИКАСЫ ӨЗДІГЕЛІ МИНИСТРАТІІ
ТҮРКЕЛ ҚОМТЕЛІ ЖӘНЕ ҚОҒАМДЫҚ ҚОМЕК
ТӨРСЕТІ ҚОМТЕЛІТІНІ «МАНГЫСТАУ ОБЛАСЫ
БОҒЫНДА ЖЫЛЖЫМАЙТЫН МҮЛІК ОРТАЛЫҒЫ»
РЕСПУБЛИКАЛЫҚ МЕМЛЕКЕТТІК ҚАЗЫНАЛЫҚ
ТӨРСЕТІН

РЕСПУБЛИКАНСКОЕ ГОСУДАРСТВЕННОЕ КАЗЕННОЕ
ПРЕДПРИЯТИЕ «ЦЕНТР ПО НЕДВИЖИМОСТИ ПО
МАНГЫСТАУСКОЙ ОБЛАСТИ» КОМИТЕТА
РЕГИСТРАЦИОННОЙ СЛУЖБЫ И ОКАЗАНИЯ ПРАВОВОЙ
ПОМОЩИ МИНИСТЕРСТВА ЮСТИЦИИ РЕСПУБЛИКИ
КАЗАХСТАН

БАЛА БАҚША

АҚТАУ ҚАЛАСЫ, 12-ШІ ШАҒЫН АУДАНЫ, №35 БАЛА БАҚША ҒИМАРАТЫ

ЖЫЛЖЫМАЙТЫН МҮЛІККЕ ТЕХНИКАЛЫҚ ПАСПОРТ ТЕХНИЧЕСКИЙ ПАСПОРТ НА НЕДВИЖИМОЕ ИМУЩЕСТВО

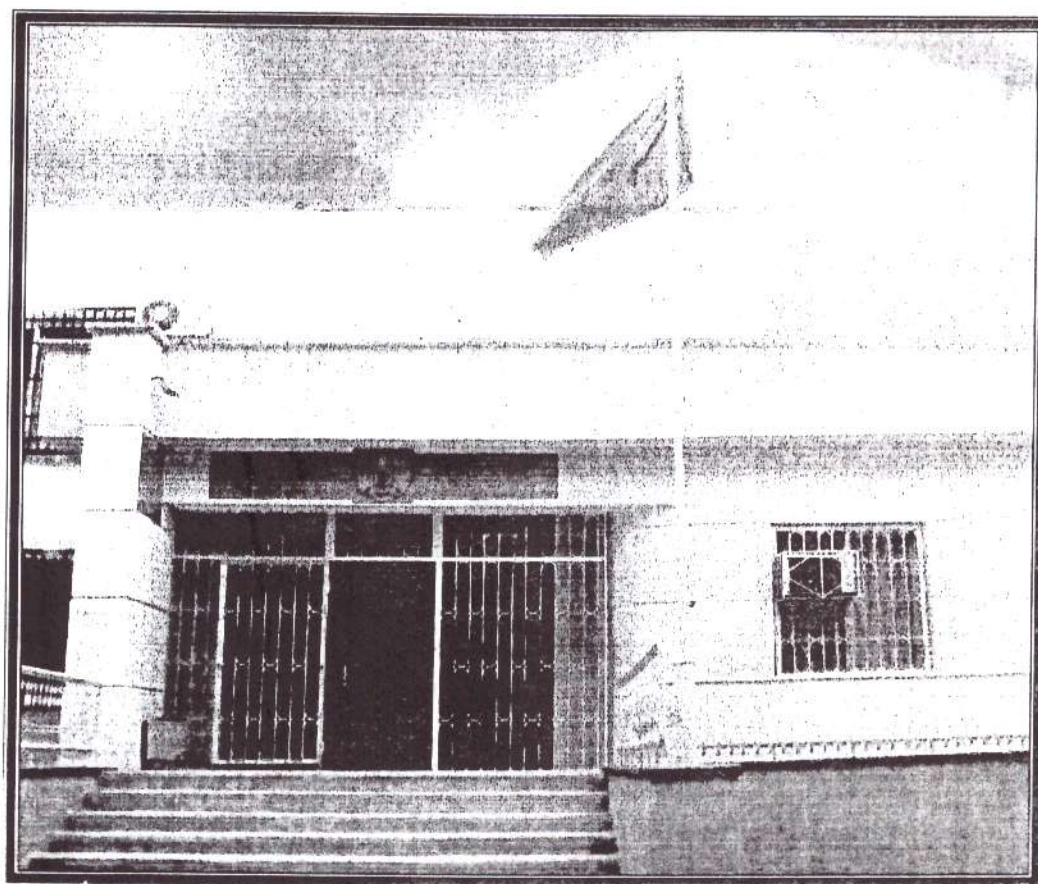

АҚТАУ қаласы



Тіркелетін жылжымайтын мүлік объектісіне
(кемпатерлі тұрғын үйлер, офистер, өндірістік, сауда объектілері және т.б.)

ТЕХНИКАЛЫҚ ПАСПОРТ (Н-2) / ТЕХНИЧЕСКИЙ ПАСПОРТ (Ф-2)

на регистрируемые объекты недвижимости

(многоквартирные жилые дома, офисы, промышленные, торговые объекты и т.п.)

1. Облысы	Маңғыстау облысы
2. Ауданы	Мангистауская область
3. Қала (кенті, елді мекені)	Ақтау қ.
4. Қаладағы аудан	г. Ақтау
5. Мекен-жайы	12 ш/а, №35 бала бақша ғимараты
6. Кадастрлық нөмір	мкр 12, здание детского сада №35
7. Түгендеу нөмір	13:200:012:105:1
8. Инвентарный номер	3189
9. Қордың санаты	(А,А1,а1,а2,а3,а4) бала бақша, тұрғын емес
10. Категория фонда	(А,А1,а1,а2,а3,а4) детский сад, нежилой

ЖАЛПЫ МӘЛІМЕТТЕР / ОБЩИЕ СВЕДЕНИЯ

1. Сериясы, жобаның түрі	-	8. Қосалқы ауданы	1819,9
2. Серия, тип проекта	-	9. Вспомогательная площадь	-
3. Қабат саны	2	10. Пәтер саны	-
4. Число этажей	1582,5	11. Число квартир	160
5. Құрылыс ауданы	13463	12. Үй-жайлар, бөлмелер саны	камень-ракушечник
6. Площадь застройки	3258,4	13. Материал стен	1980
7. Ғимараттың ауқымы	-	14. Салынған жылы	20%
8. Объем здания	1438,5	15. Год постройки	
9. Жалпы алаңы		16. Физический износ	
10. Общая площадь			
11. Балконның, лоджияның және т.б. алаңы			
12. Площадь балкона, лоджии ж.б.			
13. Негізгі ауданы			
14. Основная площадь			

реестровый № заказ 13-13-785

Паспорт
Паспорт составлен

13.02.2013

ж. жасалған
г.

Директоры
Директор (қолы / подпись)

Увалиев Е.А.

М.О.
М.П.



АУДАНДАРДЫҢ ОРНАЛАСУЫ / РАСПРЕДЕЛЕНИЕ ПЛОЩАДИ

№		Жеке пәтерлерде / В отдельных квартирах	Коридор типті жайларда / В помещениях	Жатакана-ларда / В общежитиях	Қонақ үйлерде / В гостиницах	Аудандардың жалпы санынан / Из общего числа площади				Болме саны бойынша пәтерлердің орналасуы / Распределение квартир по числу комнат				
						Мансарапаларда / в мансардах	Жергілерде / в подвалах	Қокалды / в цоколях	Барактарда / в бараках	1 бөлмелі / 1-комнатные	2 бөлмелі / 2-комнатные	3 бөлмелі / 3-комнатные	4 бөлмелі / 4-комнатные	5 бөлмелі / 5-комнатные
01	Тұрғын пәтерлер саны / Количество квартир													
02	Тұрғын болмелер саны / Количество жилых помещений													
03	Жалпы аудан, м2 / Общая площадь, м2													
04	Тұрғын аудан, м2 / Жилая площадь, м2													

ТҰРҒЫН ЕМЕС ЖАЙЛАР / НЕЖИЛЫЕ ПОМЕЩЕНИЯ

Аудан / Площадь	Тұрғын емес жайлардағы / Жилая площадь в нежилом помещении	3	4	5	6	7	8	9	10	11	12	13	14	15	16	17		
1																		
Негізгі / Основная				10,4			1387,5	40,6									1418,5	
Қосымша / Дополнительная																	1819,9	
Аудан / Площадь		Тұрғын емес жайлардағы / Жилая площадь в нежилом помещении	Сауалы / Торғай	Өнеркәсіп-өндірістік жайларда және құрылыстар / Производственных зданий и сооружений	Тұрмыстық қызмет көрсету / Бытового обслуживания	Тараждар / Таражи	Қоғамдық жайлар және т.б. / Орган-қоғамдық жайлар мен мекемелер және т.б. / Орган-қоғамдық жайлар мен мекемелер, общест-венных и т.д.	Қоғамдық тамақ / Общественного питания	Білім мекемелері / Учреждений образования	Транспорттық жайлар және құрылыстар / Транспортных зданий и сооружений	Балалар аялдан, денсаулық сақтау / Дарыуоранения, лечебного назначения	Дене мәдениеті және спорт / Физкультуры и спорт	Мәдениет және өнер мекемелері / Учреждения культуры и спорта	Жылжымайтын жайлар / Сооружения	Басқа / Прочие	Барлығы / Всего		

КОНСТРУКТИВТІК ЭЛЕМЕНТТЕРДІҢ ЖӘНЕ ИНЖЕНЕРЛІК ҚҰРАЛ-ЖАБДЫҚТАРДЫҢ ТЕХНИКАЛЫҚ СИПАТТАМАСЫ
ТЕХНИЧЕСКОЕ ОПИСАНИЕ КОНСТРУКТИВНЫХ ЭЛЕМЕНТОВ И ИНЖЕНЕРНОГО ОБОРУДОВАНИЯ

Конструктивтік элементтердің атауы Наименование конструктивных элементов			Конструктивтік элементтердің сипаттамасы (материал, өрленуі және т.б.) Описание конструктивных элементов (материал, отделка и т.д.)	Техникалық жағдайы (отыруы, шіруі, жарылуы және т.б.) Техническое состояние (осадка, гниль, трещины и т.д.)	Тоу % Износ %	Ағымдағы өзгерістер / Текущие изменения
2			3	4	5	6
Землеу						
1 Стебель Фундамент			ж/бетонные / ж/бетонные	жақсы / хорошее	20%	
2	а)	ішкі және сыртқы тұрақты қабырғалары наружные и внутренние капитальные стены	камень ракушечник / камень ракушечник	жақсы / хорошее	20%	
	б)	ара қабырға перегородки	камень ракушечник / камень ракушечник	жақсы / хорошее	20%	
3	Аражабын Перекрытия	шатырлық чердачное	ж/б плита/ж/б плита	жақсы / хорошее	20%	
		қабатаралық междуэтажное	ж/б плита/ж/б плита	жақсы / хорошее	20%	
4	шатыр кровля		совм.руберойдная	жақсы / хорошее	20%	
5	Еден Полы	1-ші қабаттың 1-го этажа	кафель, бетон, линолеум кафель, бетон, линолеум	жақсы / хорошее	20%	
		келесі қабаттардың последующих этажей	кафель, бетон, линолеум кафель, бетон, линолеум	жақсы / хорошее	20%	
6	Ойықтар Проемы	терезелер окна	металл.пластиковые/ металл.пластиковые	жақсы / хорошее	20%	
		есіктер двери	металлические, деревянные / металлические, деревянные	жақсы / хорошее	20%	
7	Өрлеу жұмыстары Отделочные работы	ішкі внутренние	штукатурка, покраска / штукатурка, покраска	жақсы / хорошее	20%	
		сыртқы наружные	сырланған / покраска	жақсы / хорошее	20%	
8	Ыстық су мен қамтамасыздандырылған Горячее водоснабжение		Горячее водоснабжение	жақсы / хорошее	20%	
9	Су құбыры / Водопровод		Водопровод	жақсы / хорошее	20%	
10	Канализация / Канализация		Канализация	жақсы / хорошее	20%	
11	Электрмен жарықтандыру Электроосвещение		Электроосвещение	жақсы / хорошее	20%	
12	Жылу Отопление	пешті / печное				
13		газ пешті / печное газовое				
14		ЖЭО-нан / от ТЭЦ				
15		АГВ-дан / от АГВ				
16		жеке жылу қондырғылнан от индивидуальной отопительной установки	газбен на газе			
17			қатты отын мен на твер-дом топливе			
18		аудандық қазандығынан от районной котельной	газбен на газе			
19			қатты отын мен на твер-дом топливе			
20	Басқа жұмыстар / Разные работы					

Техникалық паспортқа қоса берілетін құжаттардың тізбесі
 Перечень документов, прилагаемых к техническому паспорту:

1. Қабаттық жоспарлар
Позтажные планы
2. Қабаттық жоспарларға экспликация
Экспликация к позтажным планам
3. Схематический план

Ерекше белгілері / Особые отметки:


Жер бағытын өзгертетін құжаттар бойынша / По документам	Салынған аудан, м2 / Застроенная площадь, м2				Салынбаған аудан / Построенная площадь										Жалпы отырыгулар / Итого насаждений			
	Барлығы / всего	негізгі құрылыс астында / под основными строениями	Бақса да салынар мен құрылыс астында / под сооружениями	асфальт жабдулар / асфальтовые покрытия	Бақса да алмаст. / прочие замощения	топырақ / грунт	Жабдыкталған аудандар / оборудованные площадки				Барлығы / всего	оның ішінде / в том числе						
							Барлығы / всего	Спорттық / спортивные	Балалардың / детские	шаруашылық / хозяйственные		Бағырлы / всего	ағашты кетал алан / газон с деревьями	жемісті бақ / плодовые сад		көшет алаңы, т.б. / цветник, т.б.	Бағытш. отырақ / Багаши. оторог	Бақсақ. прочие
1	11585,0	2	3	4	5	6	7	8	9	10	11	12	13	14	15	16	17	18
11585,0	11585,0	1582,5	1475,0	107,5	2340,2	1574,1	6088,2											

Негізгі және қызметтік құрылыстардың, суық жалғай салынған аудандарының



Негізгі және қызметтік құрылыстардың, суық жалғай салынгандардың, подвалдардың, аула құрылыстарының, жолдардың тағайындауы мен сипаттамасы/


Назначение и характеристика основных и служебных строений, холодных пристроек, подвалов, дворовых сооружений, замощений


Конструктивтік элементтердің сипаттамасы / Описание конструктивных элементов										
Жоспар бойынша литер / Литер по плану	Тағайындау / Назначение	Ауданы, м2 / Площадь, м2	Көлемі, м3 / Объем, м3	Тозу / Износ, %	іргетас / фундамент	кабырғалар және қалқалар / стены и перегородки	жабылулар/ перекрытия	тебе жабындысы/ кровля	сиделер / полы	ойықтар / проемы
1	2	3	4	5	6	7	8	9	10	11
А	Үлгішія	1475,0	10030	20%	лент.бетон	камень ракушечник	ж/б плиты	шифер	кафель, линолеум	металлопластик, деревянные
А1	Подвал	1475,0	3245		лент.бетон	камень ракушечник, бетон	ж/б плиты		бетон	металлопластик, деревянные
	крыльца	45,1			бетон					
а1	Холодная пристройка	15,6	47		бетон	камень ракушечник	ж/б плиты		кафель	металлопластик и металлочесука
а2	Холодная пристройка	15,6	47		бетон	камень ракушечник	ж/б плиты		кафель	металлопластик и металлочесука
а3	Холодная пристройка	15,6	47		бетон	камень ракушечник	ж/б плиты		кафель	металлопластик и металлочесука
а4	Холодная пристройка	15,6	47		бетон	камень ракушечник	ж/б плиты		кафель	металлопластик и металлочесука
1	Замощение	2340,2			асфальт	ракушечник	ж/б плиты		кафель	металлопластик и металлочесука

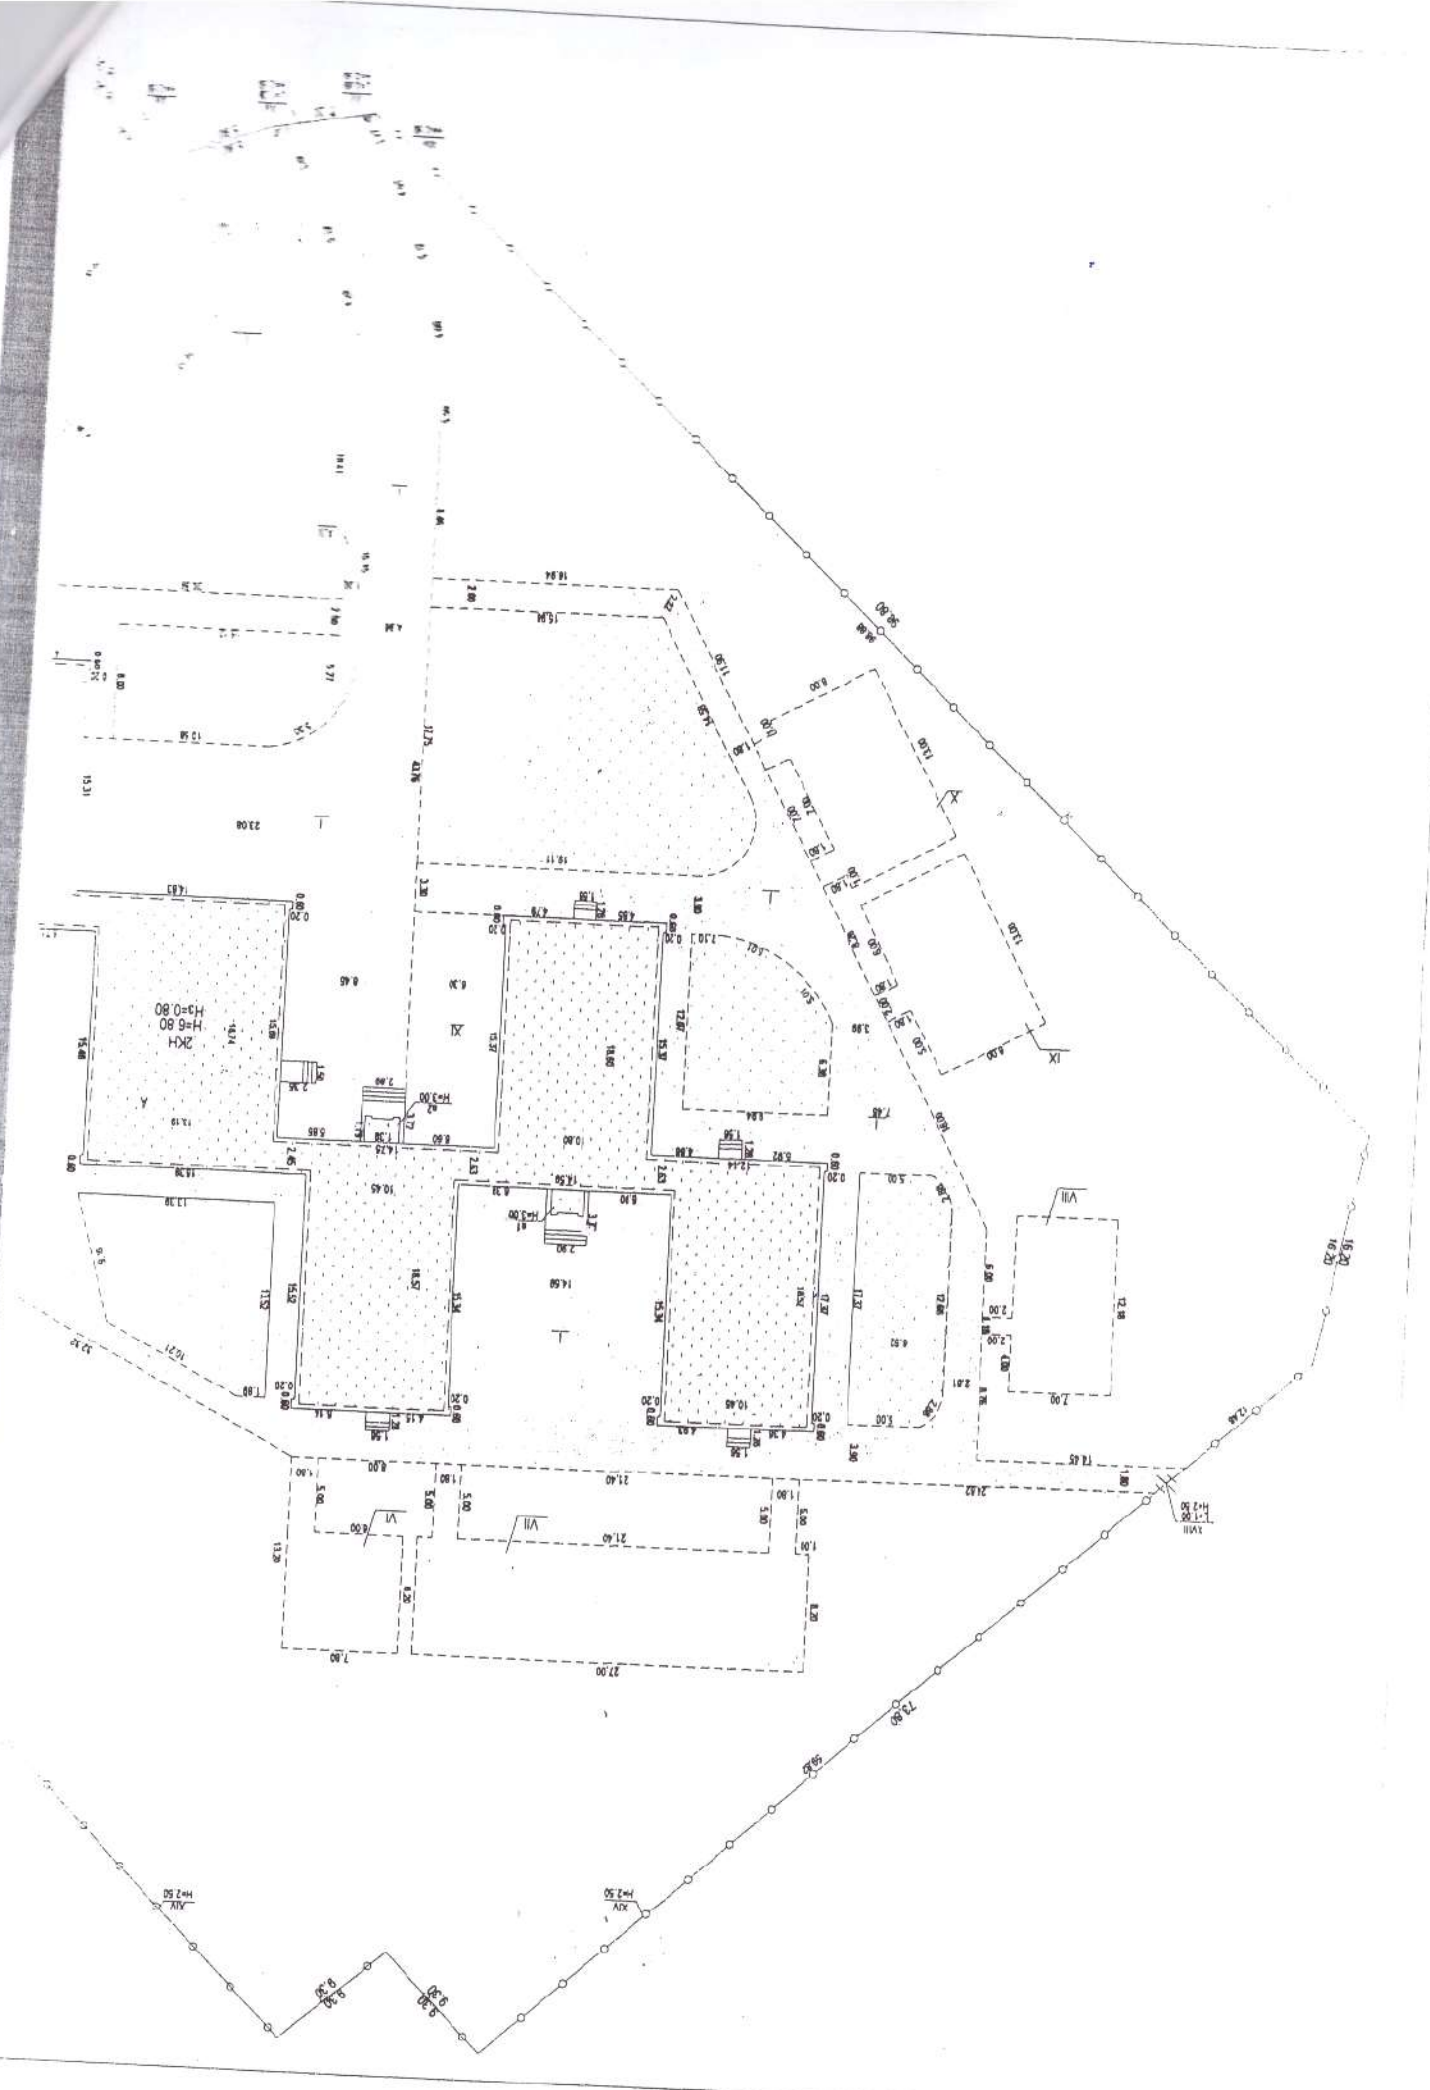


Дата	16.01.2013	Исполнитель	Толемисов А.А.	Подпись	<i>[Signature]</i>
Лист № 1	г. Актау, микрорайон 12, здание №35				
М/О ПК	Центр по недвижимости по Мангытауской области, г. Актау.				
Инв. N	3189	Схематический план земельного участка			
		Детский сад			
		М 1:500			
		Дусембаев М.А.			

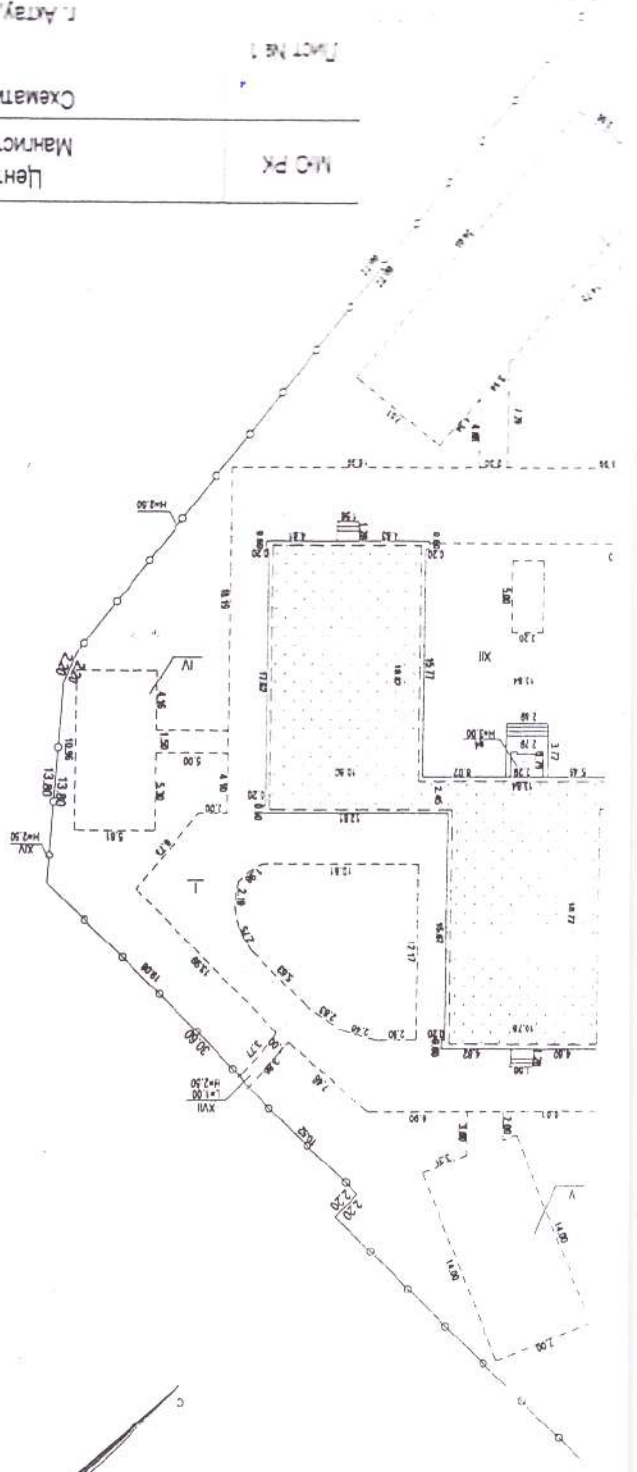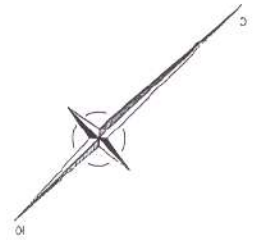


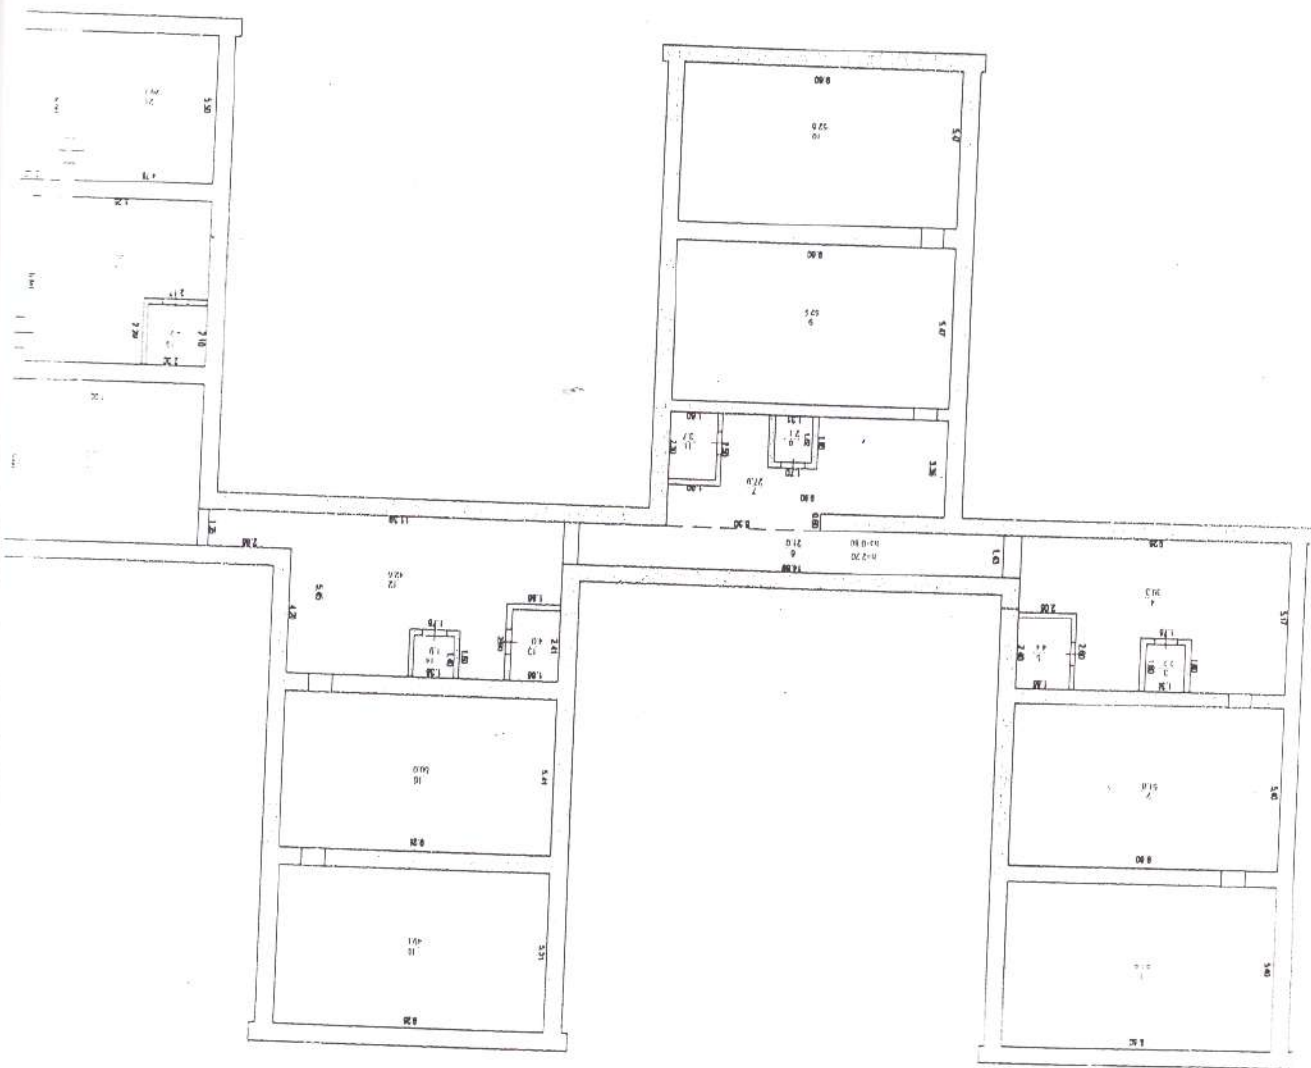

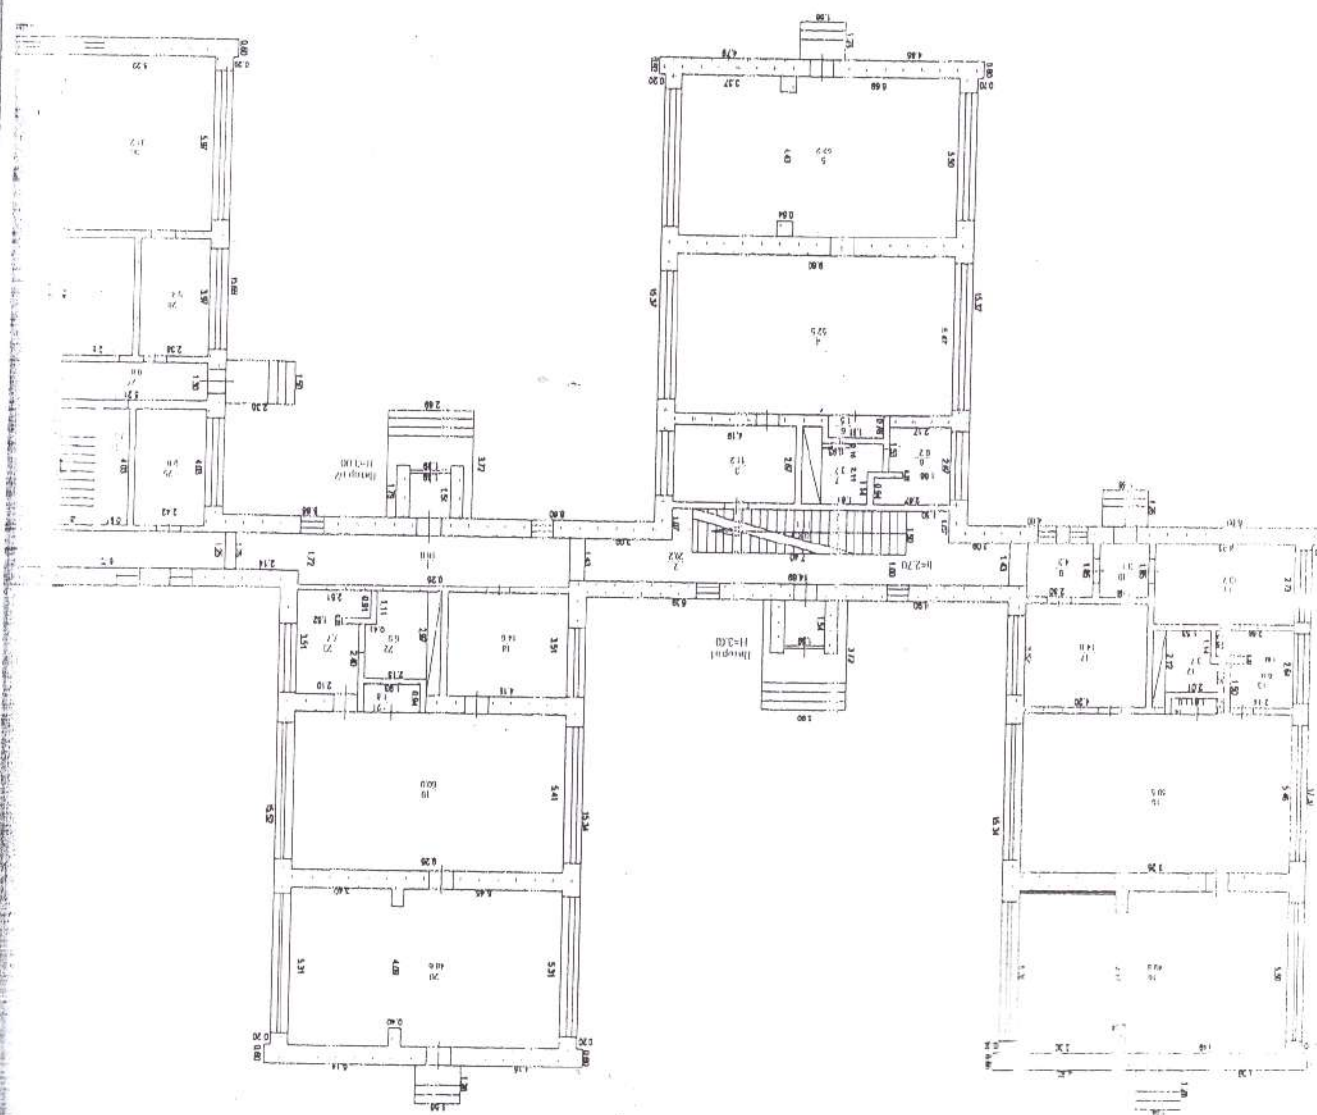

№№ ПК	Листы по планировке по	Масштаб	1:250
Лист № 3	Детский сад	Полный план 1 этаж	
Дата	16.01.2013	Исполнитель	Томасов А.А.
	Нач. Отдела	Директор М.А.	

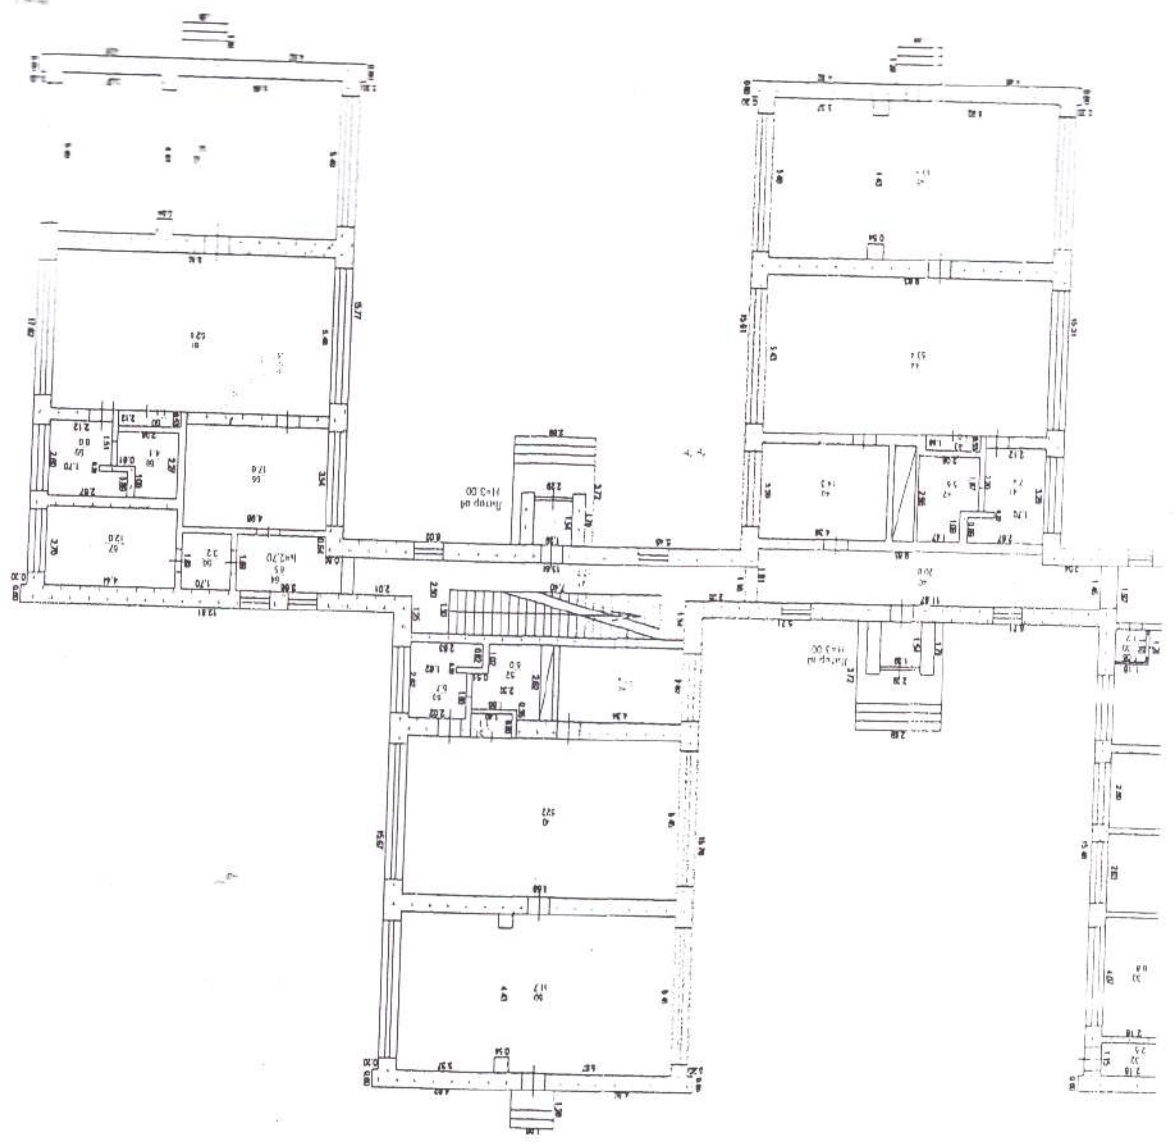

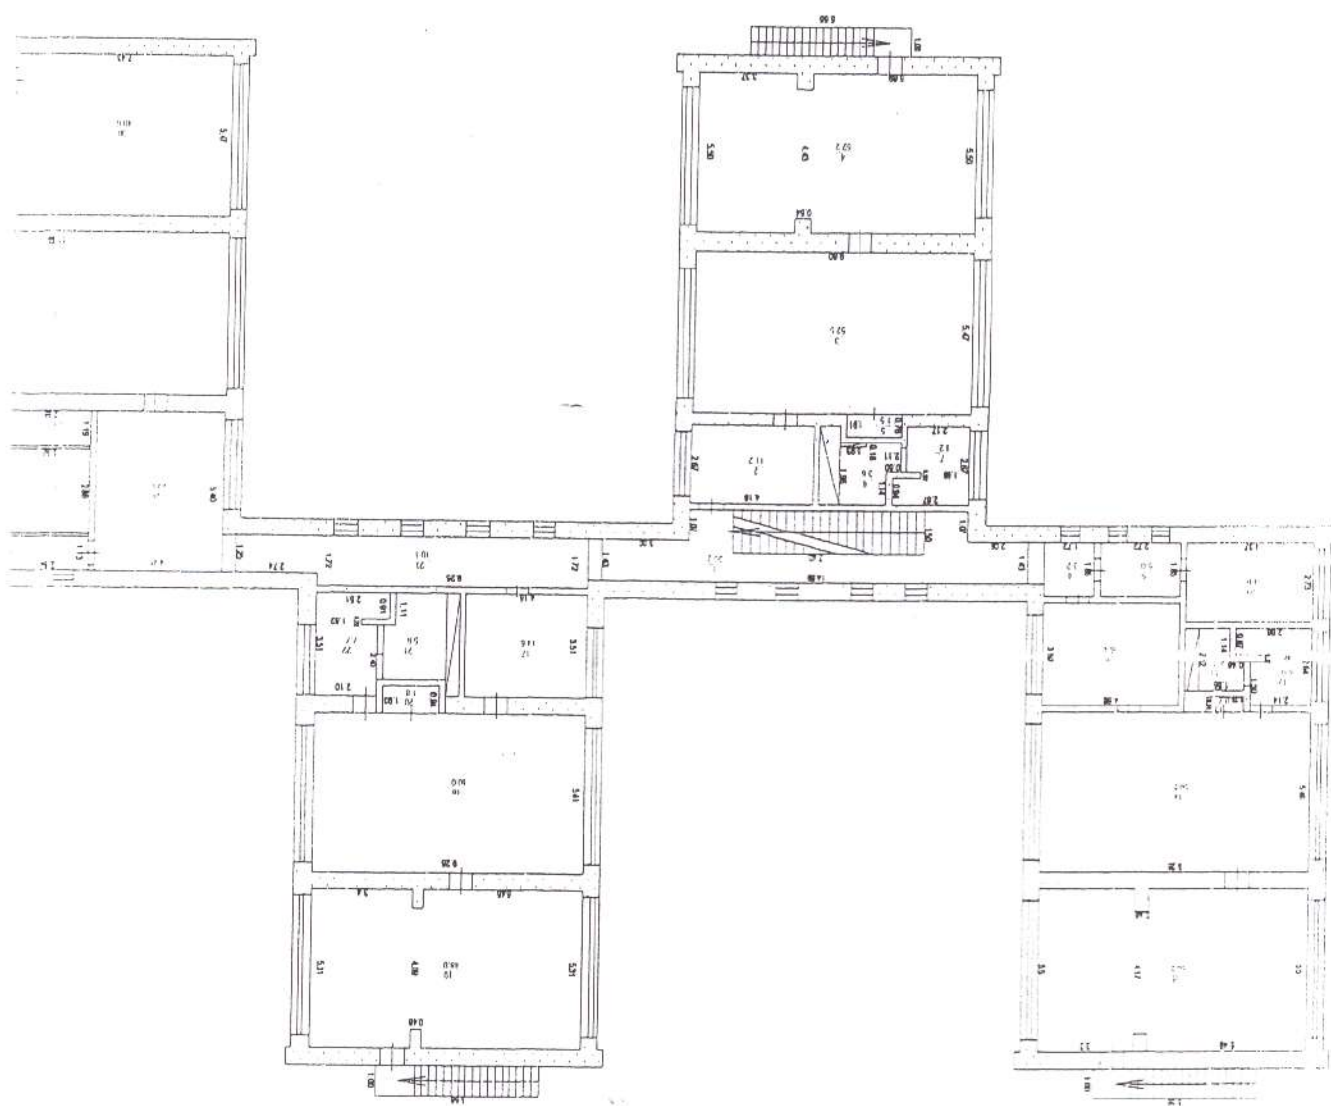

ЭКСПЛИКАЦИЯ К ПЛАНУ ОБЪЕКТА НЕДВИЖИМОГО ИМУЩЕСТВА (к Ф-2)

Пошагъ по внутреннему обмѣру (Кв. М.) в том числѣ

--	--	--	--	--	--

[illegible]

[illegible]

[illegible]



ҚОРЫТЫНДЫ / ЗАКЛЮЧЕНИЕ

об изменении технических характеристик объекта недвижимости

1. Облысы	Мангыстау
Область	Мангистауская
2. Ауданы	
Район	
3. Каласы (кенті, елді мекені)	Ақтау қ.
Город (поселок, населенный пункт):	г. Ақтау
4. Қаладағы ауданы	
Район в городе	
5. Мекен-жайы	12 ш/а, №35 бала бакша ғимараты
Адрес	мкр.12, здание детского сада № 35
6. Кадастрлық нөмірі / Кадастровый номер	13:200:015:000:2:9

Мемлекеттік техникалық тексеру деректерінің негізінде жылжымайтын мүлік объектісінің техникалық сипаттамаларының өзгеруі белгіленді:
На основании данных государственного технического обследования установлено изменение технических характеристик объекта недвижимости:
Тұрғын емес / Не жилое (Литер А, А1, а1, а2, а3, а4)

Тұргын емес / Не жилое (Литер А,А1,а1,а2,а3,а4)

объектінің атауы / наименование объекта

құрылыс ауданы	1520,1	Ш.М
площадь застройки составляет		КВ.М
жалпы ауданы	3258,4	Ш.М
общая площадь составляет		КВ.М
пайдалы ауданы	3258,4	Ш.М
полезная площадь составляет		КВ.М
тұрғын ауданы	-	Ш.М
жилая площадь составляет		КВ.М
негізгі ауданы	1438,5	Ш.М
основная площадь составляет		КВ.М
балкондар/лоджиялар ауданы	-	Ш.М
площадь балконов, лоджий составляет		КВ.М
құрамдарының саны / негізгі (тұрғын) жайлардың саны		
количество составляющих / количество основных (жилых) помещений	160/36	шт.

қабатты / қабат
этажность / этаж 2+ подвал

басқа да техникалық
иные технические характеристики

Өзгерістер: Қайта құру нәтижесінде пайда болған.

Изменение произошло в результате:

Берген күні / Дата выдачи:

13.02.2013

Ж./Г.

Директоры: / Директор

(Т.А.Э., колы / Ф.И.О. подпись)

Увалиев Е.А.

Бөлім бастығы / начальник отдела

(Т.А.Э., коды / Ф.И.О., подпись)

Дүйсембаев М.А.

Аткарушы / Исполнитель:

(Т.А.Э. школы / Ф.И.О. подпись)

Толемисов А.А.

М.О./М.П.

Ескертпе: мәліметтер болмаган жағдайда сызық қойылады. / Примечание: в случае отсутствия данных ставится прочерк.